
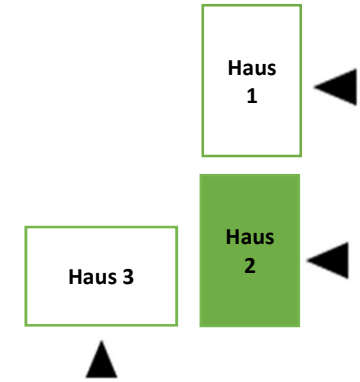


4.1. Bauabschnitt Neubau 3 Mehrfamilienhäuser mit Quartiersgarage Baugemeinschaft „GO2 Blue Village“

Vorentwurf

Haus 2
Erdgeschoss

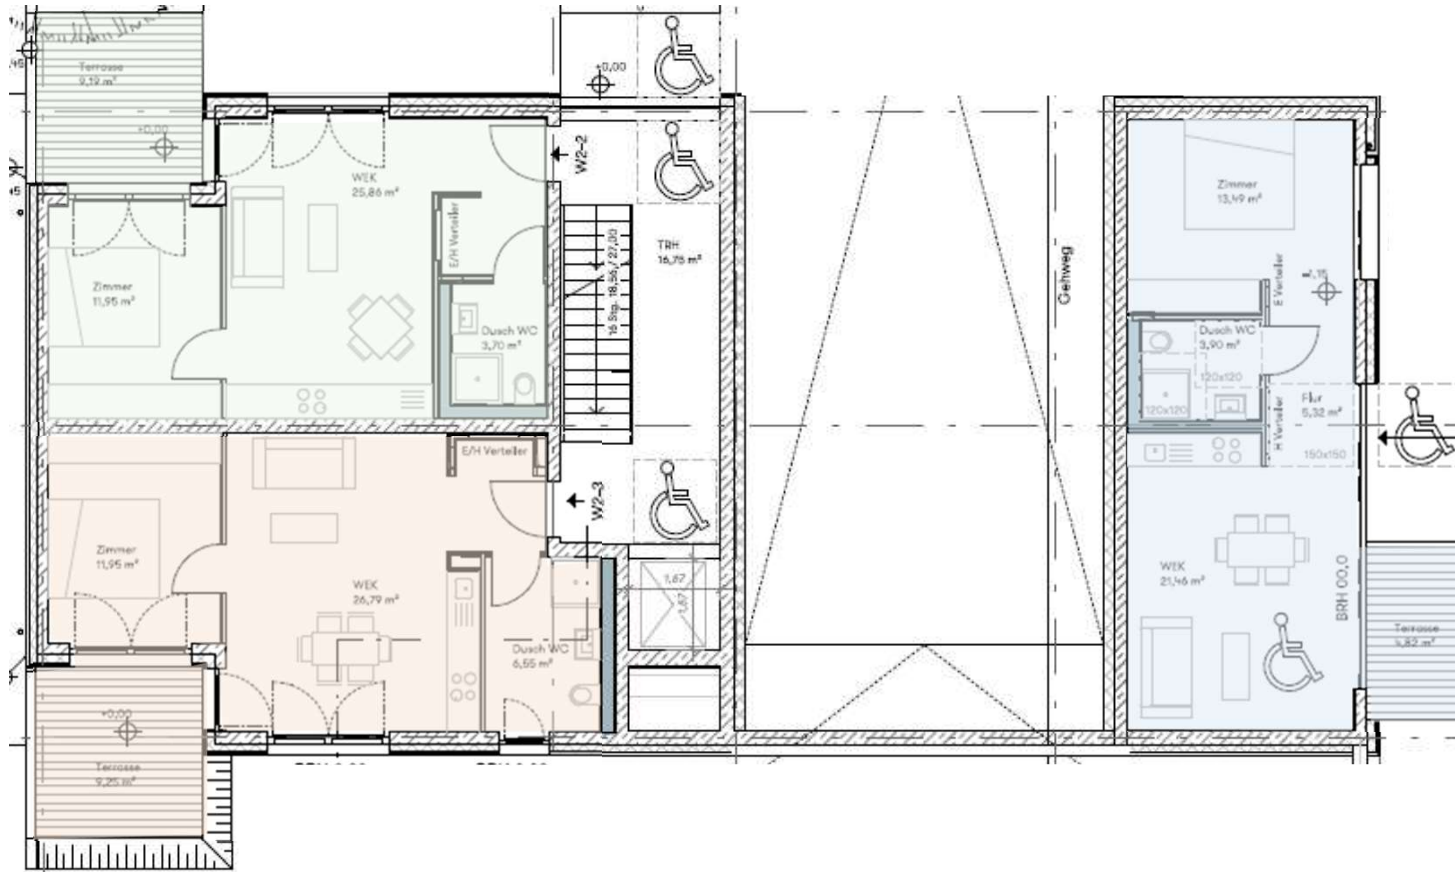

- Vorplanung, unverbindlicher Planentwurf
- Die Wohnflächenangaben sind vorläufig und können sich bei der weiteren Planung noch ändern
- Unmaßstäblich
- Bei Loggien, Terrassen werden die Wohnflächen zu 50 % angerechnet
- Größe private Gartenflächen sind vorläufig und unverbindlich

Baubetreuung



Büro Backnang
Kuchengrund 10
71522 Backnang
Tel. 07191 95236-10

Ihr Ansprechpartner
Stephan Schlee
Tel. 07121 411584
s.schlee@gfb-gemeinsam-bauen.de

www.gfb-gemeinsam-bauen.de

Wohnung 2-1
2-Zi.-ETW ca. 47 m² Wohnfläche

Wohnung 2-2
2-Zi.-ETW ca. 46 m² Wohnfläche

Wohnung 2-3
2-Zi.-ETW ca. 50 m² Wohnfläche

Planung



Breitscheidstraße 131 a
70176 Stuttgart
T + 49 (0) 711/469 219 45
www.architekturagentur.de

Stand: 29.11.2021