
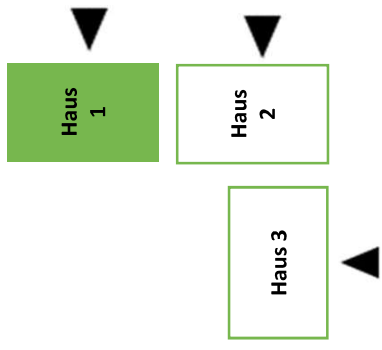


4.1. Bauabschnitt Neubau 3 Mehrfamilienhäuser mit Quartiersgarage Baugemeinschaft „GO2 Blue Village“

Vorentwurf

Haus 1

4. Obergeschoss

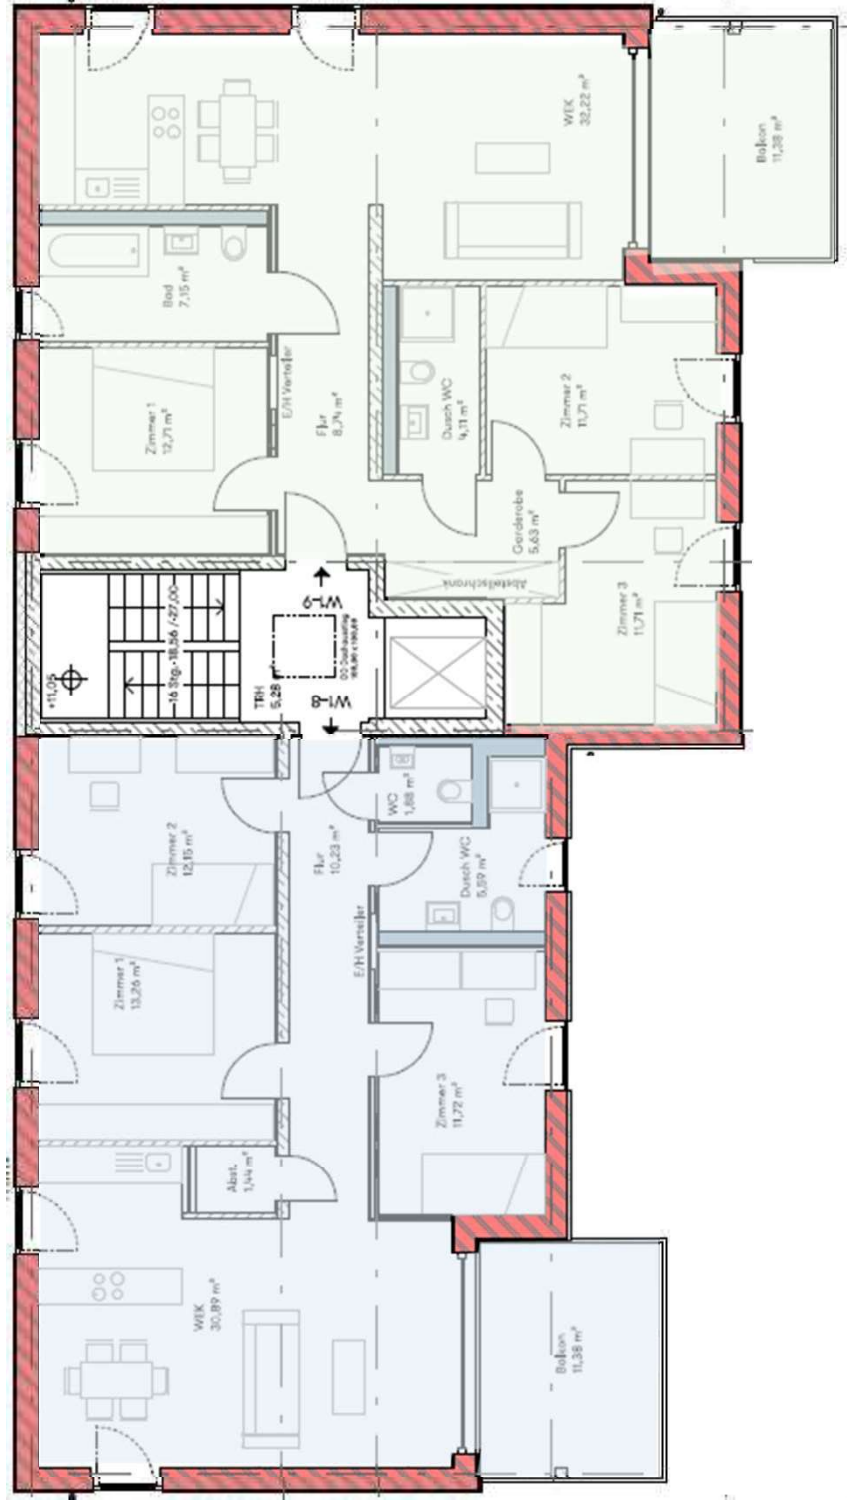

- Vorplanung, unverbundlicher Planentwurf
- Die Wohnflächenangaben sind vorläufig und können sich bei der weiteren Planung noch ändern
- Unmaßstäblich
- Bei Loggien, Terrassen werden die Wohnflächen zu 50 % angerechnet
- Große private Gartenflächen sind vorläufig und unverbundlich

Baubetreuung



GfB
Gesellschaft für Betreuung
privater Bauherren mbH

Büro Backnang
Kuchengrund 10
71522 Backnang
Tel. 07191 95236-10

Ihr Ansprechpartner
Stephan Schlee
Tel. 07121 411584
s.schlee@gfb-gemeinsam-bauen.de

www.gfb-gemeinsam-bauen.de

Wohnung 1-8
4-Zi.-ETW ca. 93 m² Wohnfläche

Wohnung 1-9
4-Zi.-ETW ca. 100 m² Wohnfläche