



# 4.1. Bauabschnitt Neubau 3 Mehrfamilienhäuser mit Quartiersgarage Baugemeinschaft „GO2 Blue Village“

## Vorentwurf

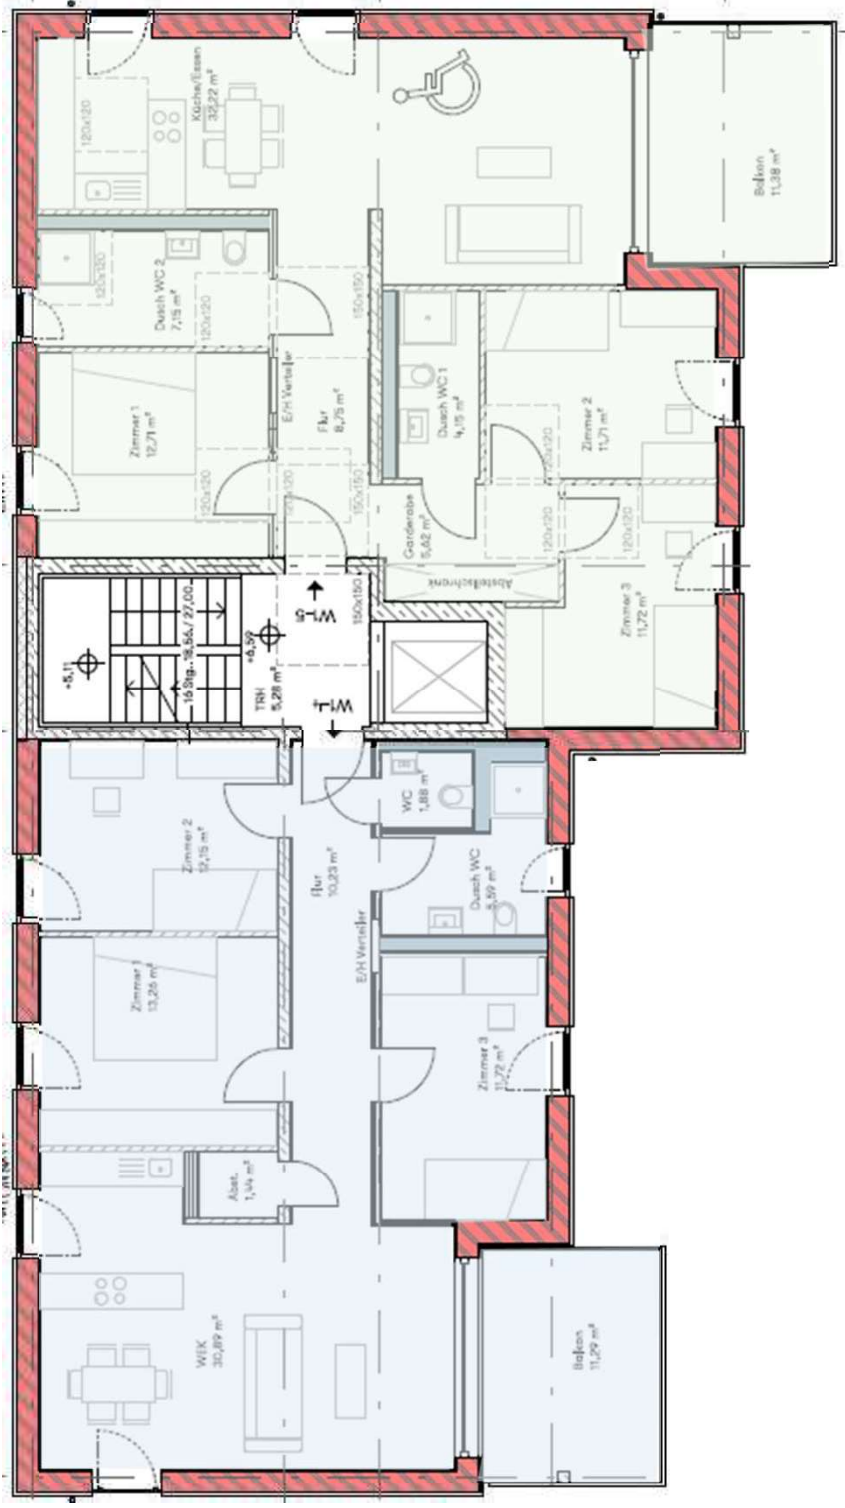

Haus 1

2. Obergeschoss

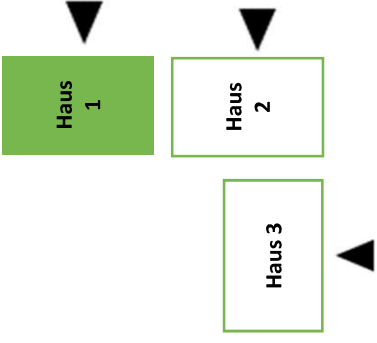

- Vorplanung, unverbindlicher Planentwurf
- Die Wohnflächenangaben sind vorläufig und können sich bei der weiteren Planung noch ändern
- Unmaßstäblich
- Bei Loggien, Terrassen werden die Wohnflächen zu 50 % angerechnet
- Größe private Gartenflächen sind vorläufig und unverbindlich

## Baubetreuung



Gesellschaft für Betreuung privater Bauherren mbH

**Büro Backnang**  
**Kuchengrund 10**  
**71522 Backnang**  
**Tel. 07191 95236-10**

**Ihr Ansprechpartner**  
**Stephan Schlee**  
**Tel. 07121 411584**  
**s.schlee@gfb-gemeinsam-bauen.de**

[www.gfb-gemeinsam-bauen.de](http://www.gfb-gemeinsam-bauen.de)

Wohnung 1-4  
 4-Zi.-ETW ca. 93 m<sup>2</sup> Wohnfläche

Wohnung 1-5  
 4-Zi.-ETW ca. 100 m<sup>2</sup> Wohnfläche

## Planung



Breitscheidstraße 131 a  
 70176 Stuttgart  
 T + 49 (0) 711/469 219 45  
[www.architekturagentur.de](http://www.architekturagentur.de)

Stand: 29.11.2021